


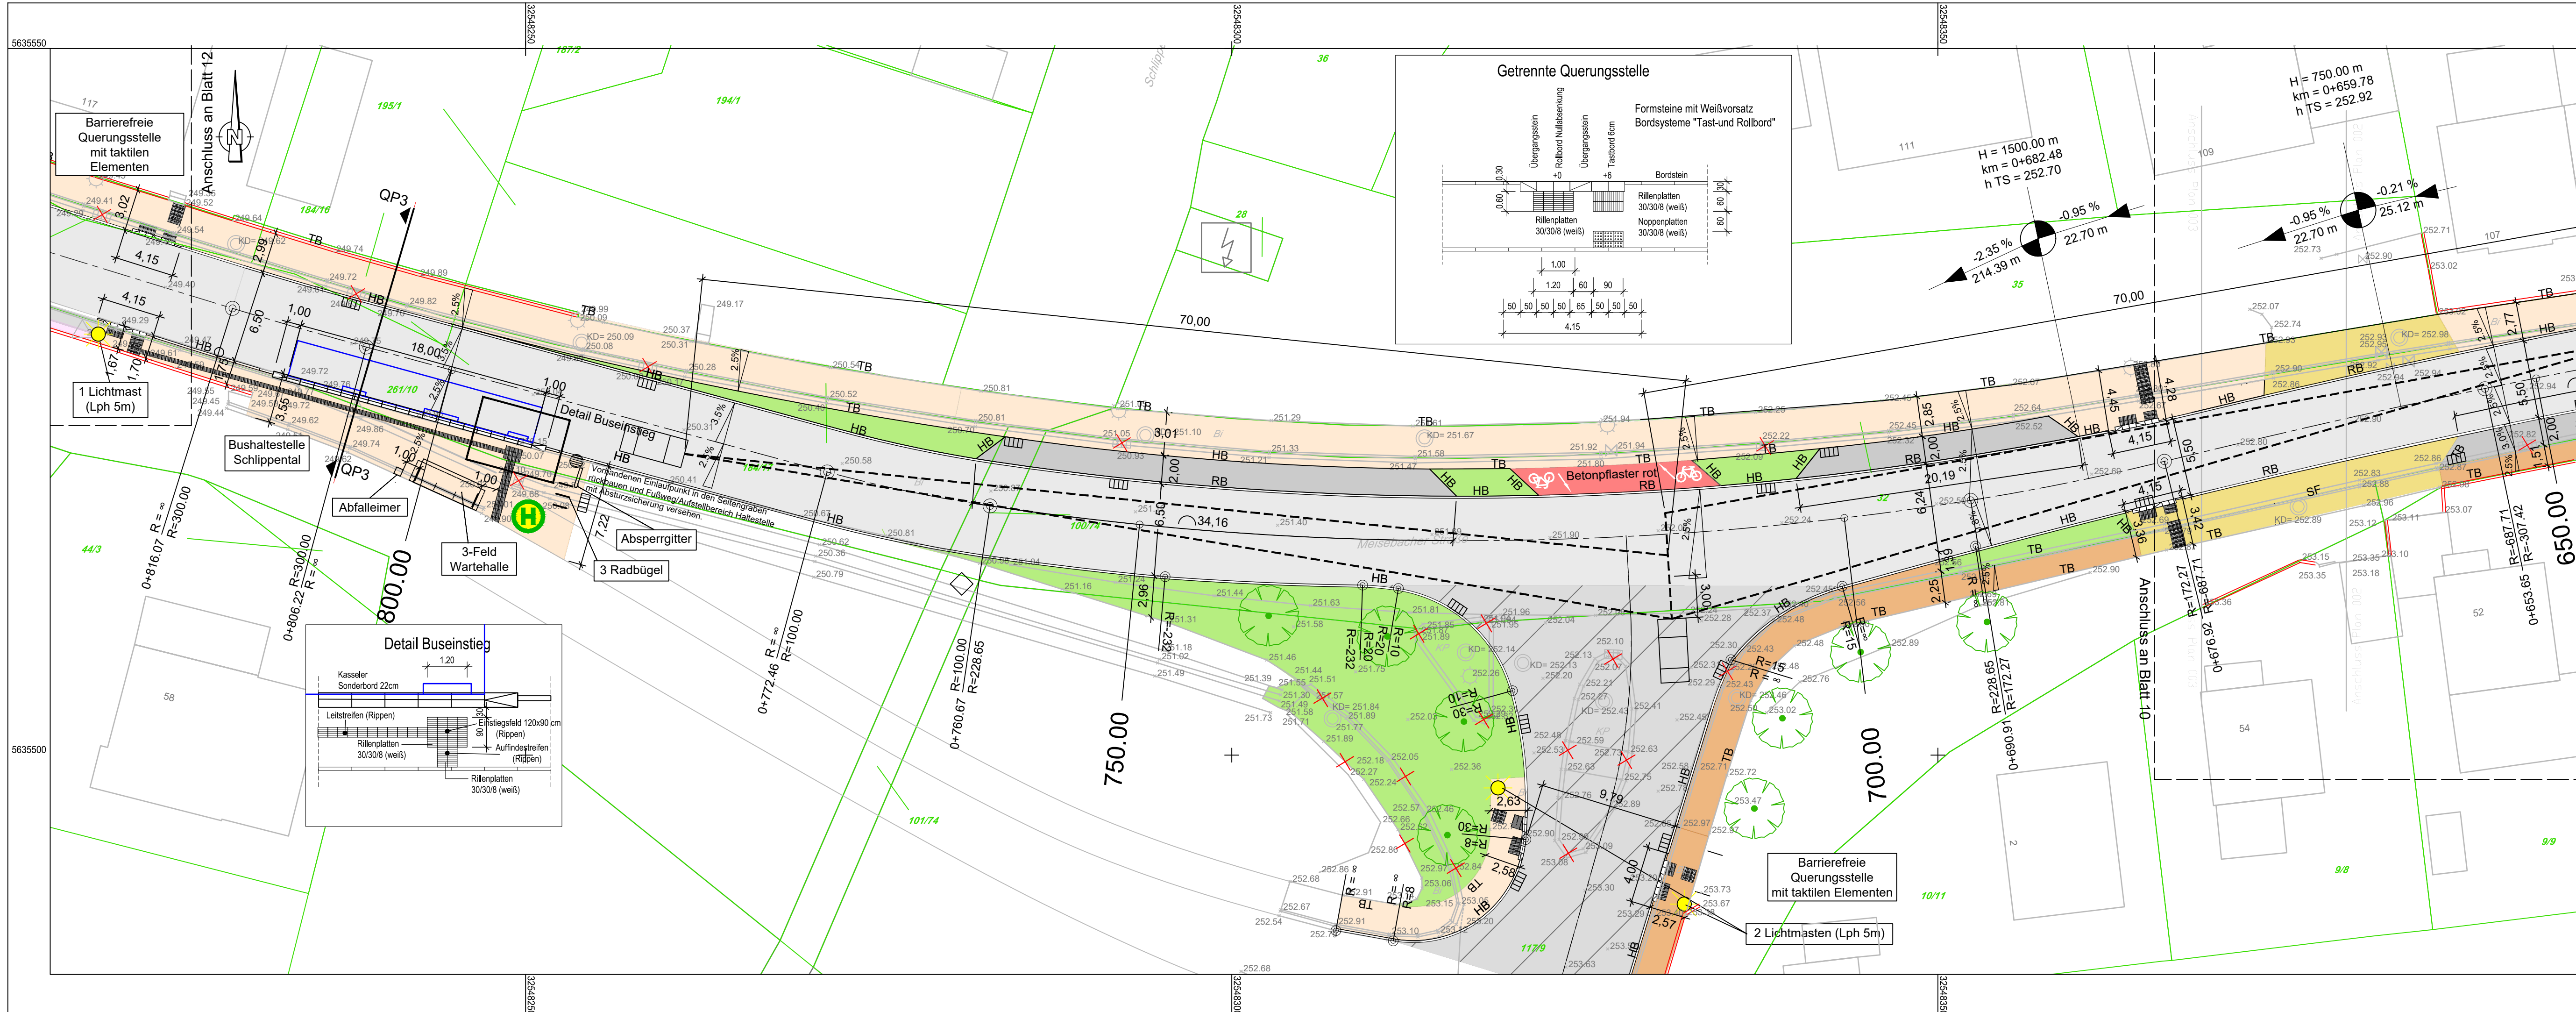

Zeichenerklärung

Bestand

- ☼ Straßenbeleuchtung
- ◇ Schacht (eckig)
- ⊕ Schacht
- ⊞ Einlauf
- △ Hinweisschild
- △ Gasschieber
- Wassermerssäule
- Wasserschieber
- ⊕ Hydrant
- ⊕ Schaltschrank
- Mauer / Stützmauer

Planung

- Grundhafter Ausbau Asphaltfahrbahn Meisebacher Str. durch Hessen Mobil
- Deckensanierung Asphaltfahrbahnen Gemeindestraßen
- Grundhafter Ausbau Asphaltfahrbahnen Gemeindestraßen
- Neubau/grundhafter Ausbau Geh- und Radwege
- Deckenerneuerung Gehwege
- Ersatz Asphalt durch Betonpflaster
- Parkplätze Betonpflaster
- Gehwegüberfahrten
- Erneuerung Schrammbord süd. Straßenseite durch Hessen Mobil
- vorr. Zufahrt / Zugang auf Privatgrundstücken
- neu Grünfläche durch Rückbau bef. Flächen
- Sicherheitsstreifen

Bordhöhen und Absenkungsbereiche

- Bordhöhe/-unterkante
- Rinne
- Böschung
- Gebäude
- Mauer - vorh.
- Stützmauer - vorh.
- Zuf.
- Zug.
- Flurstücksgrenze
- Flurstücksnummer

Stationierung

- Stationierung mit Radiusangabe
- Gradientenhochpunkt
- Gradiententiefpunkt
- Querneigung

Bordhöhen und Absenkungsbereiche

- Bordhöhen und Absenkungsbereiche im Detail werden in der Leistungsphase 5 dargestellt.

Lagestatus: UTM 32 **Höhenstatus:** DHHN 92

Nr.	Art der Änderung	Datum	Zeichen

14	13	12	11	10	9	8	7
Entwurfsbearbeitung: G.U.B. Ingenieur AG An der Fahrt 13 55124 Mainz Telefon : +49 6131 21846-0 Telefax : +49 6131 21846-29 Internet : www.gub-ing.de E-Mail : info@gub-mainz.de				GUB GEO UMWELT BAU			
bearbeitet: 27.01.2023 gezeichnet: 27.01.2023 geprüft: 27.01.2023				Datum Zeichen D. Bethke C. Kwiaton C. Ziegler			
Projekt-Nr.: MZS 200048							
Hessen Mobil Straßen- und Verkehrsmanagement HESSEN				Datum Zeichen			
bearbeitet:							
gezeichnet:							
geprüft:							
Kreisstadt Bad Hersfeld Der Magistrat Fachbereich Technische Dienste Landecker Straße 11 36251 Bad Hersfeld				Datum Zeichen			
bearbeitet:							
gezeichnet:							
geprüft:							
ENTWURF							
Straße: L 3159				Unterlage / Blatt-Nr.: 3 / 11			
Beginn: 5123017, Str.-km 6,924 (= Bau-km 1+377) Ende: 5124034, Str.-km 8,301 (= Bau-km 0+000)				Lageplan Bau-km 0+0647 bis 0+0830			
				Maßstab: 1:250			
L 3159 - Meisebacher Straße in Bad Hersfeld Ausbau der Fahrbahnen und Nebenanlagen, Umgestaltung von Einmündungsbereichen, ÖPNV-Anlagen sowie barrierefreier Ausbau							
aufgestellt: Bad Hersfeld, den 01.02.2023				geprüft: Bad Hersfeld, den 01.02.2023			
Frank Stutz				Frank Stutz			
genehmigt: Bad Hersfeld, den 01.02.2023							
Martin Bode							