


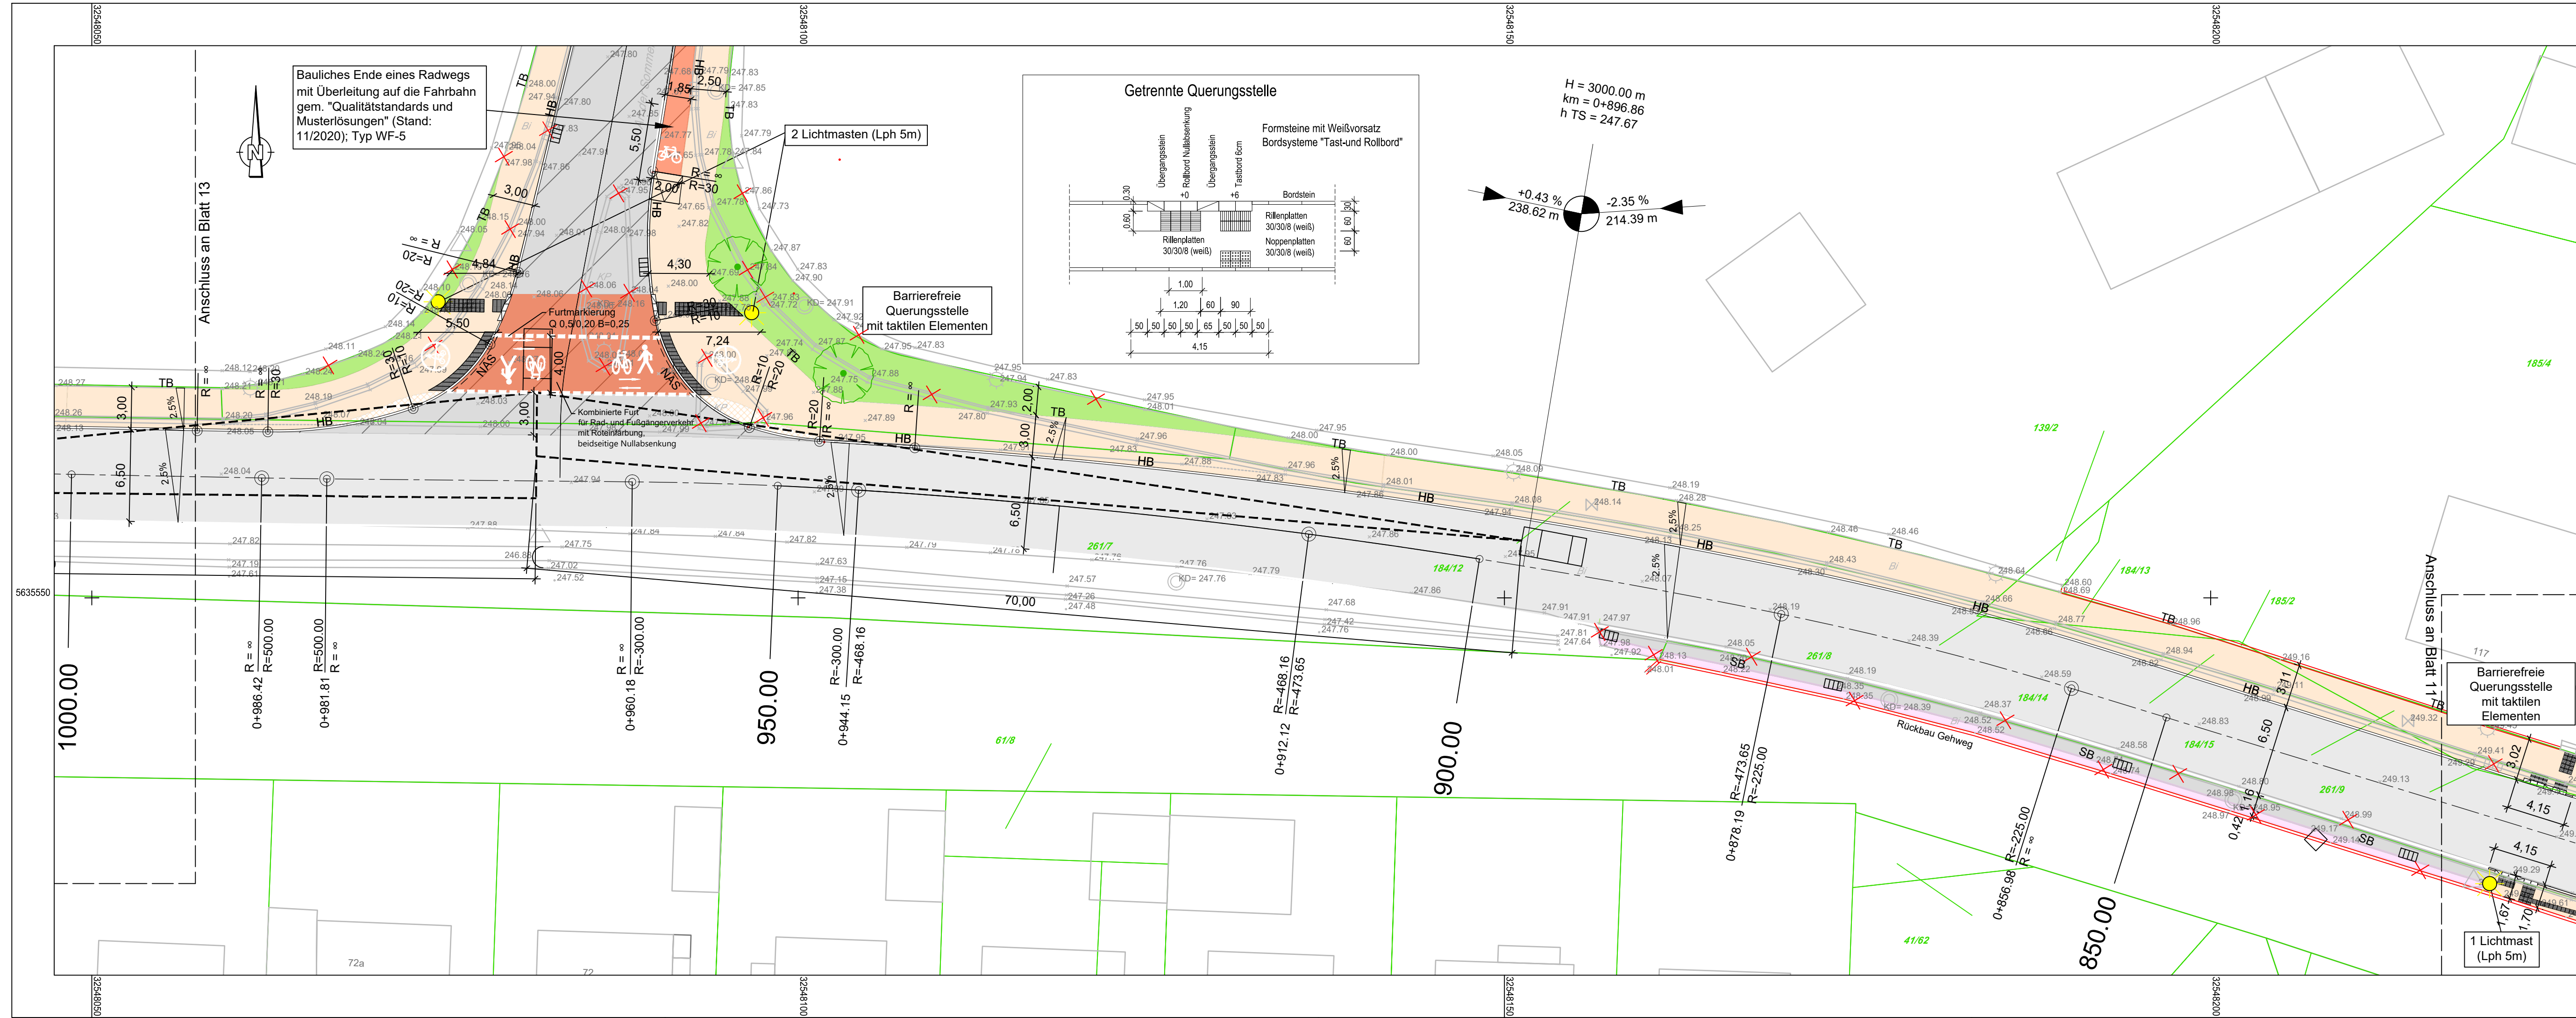

Zeichenerklärung

Bestand

- ☀ Straßenbeleuchtung
- ◇ Schacht (eckig)
- ⊕ Schacht
- ▤ Einlauf
- △ Hinweisschild
- Gasschieber
- Wassermersäule
- Wasserschieber
- Hydrant
- ▬ Schallschrank
- ▬ Mauer / Stützmauer

Planung

- Grundhafter Ausbau Asphaltfahrbahn Meisebacher Str. durch Hessen Mobil
- Deckensanierung Asphaltfahrbahnen Gemeindestraßen
- Grundhafter Ausbau Asphaltfahrbahnen Gemeindestraßen
- Neubau/grundhafter Ausbau Geh- und Radwege
- Deckenerneuerung Gehwege
- Ersatz Asphalt durch Betonpflaster
- Parkplätze Betonpflaster
- Gehwegüberfahrten
- Erneuerung Schrammbord südl. Straßenseite durch Hessen Mobil
- vorr. Zufahrt / Zugang auf Privatgrundstücken
- neu Grünfläche durch Rückbau bef. Flächen
- Sicherheitsstreifen

Neigungs- und Höhenangaben

- Neigungsbrechpunkt mit Angabe von Ausrundungshalbmesser, Längsneigung und Abstand zum nächsten Neigungsbrechpunkt
- Stationierung mit Radiusangabe
- Gradientenhochpunkt
- Gradiententiefpunkt
- Querneigung

Detailangaben

- Bordhöhen und Absenkungsbereiche im Detail werden in der Leistungsphase 5 dargestellt.

Legende

- ☀ Straßenleuchte neu
- ▬ Gelenkbus 18 m
- ▬ Sichtdreieck

Lagestatus: UTM 32

Nr.	Art der Änderung	Datum	Zeichen

Höhenstatus: DHHN 92

Nr.	Art der Änderung	Datum	Zeichen

14

13

12

11

10

9

8

7

Entwurfsbearbeitung:
G.U.B. Ingenieur AG
An der Fahrt 13
55124 Mainz
Telefon : +49 6131 21846-0
Telefax : +49 6131 21846-29
Internet : www.gub-ing.de
E-Mail : info@gub-mainz.de

GUB

GEO UMWELT BAU

bearbeitet: 27.01.2023
gezeichnet: 27.01.2023
geprüft: 27.01.2023

Datum
Zeichen
D. Bethke
C. Kwiaton
C. Ziegler

Hessen Mobil

Straßen- und Verkehrsmanagement HESSEN

bearbeitet:
gezeichnet:
geprüft:

Datum
Zeichen

Kreisstadt Bad Hersfeld
Der Magistrat
Fachbereich Technische Dienste
Landecker Straße 11
36251 Bad Hersfeld

bearbeitet:
gezeichnet:
geprüft:

Datum
Zeichen

Straße: L 3159

Beginn: 5123017, Str.-km 6,924 (= Bau-km 1+377)
Ende: 5124034, Str.-km 8,301 (= Bau-km 0+000)

Unterlage / Blatt-Nr.: 3 / 12

Lageplan
Bau-km 0+0819 bis 1+0001

Maßstab: 1:250

L 3159 - Meisebacher Straße in Bad Hersfeld
Ausbau der Fahrbahnen und Nebenanlagen, Umgestaltung von
Einmündungsbereichen, ÖPNV-Anlagen sowie barrierefreier Ausbau

aufgestellt:
Bad Hersfeld, den 01.02.2023

geprüft:
Bad Hersfeld, den 01.02.2023

genehmigt:
Bad Hersfeld, den 01.02.2023

Frank Stutz

Frank Stutz

Martin Bode

P:\0202MZS_200408_Meisebacher_Str2_PBK_LP13K04_AKA01_Lageplan01_U05