


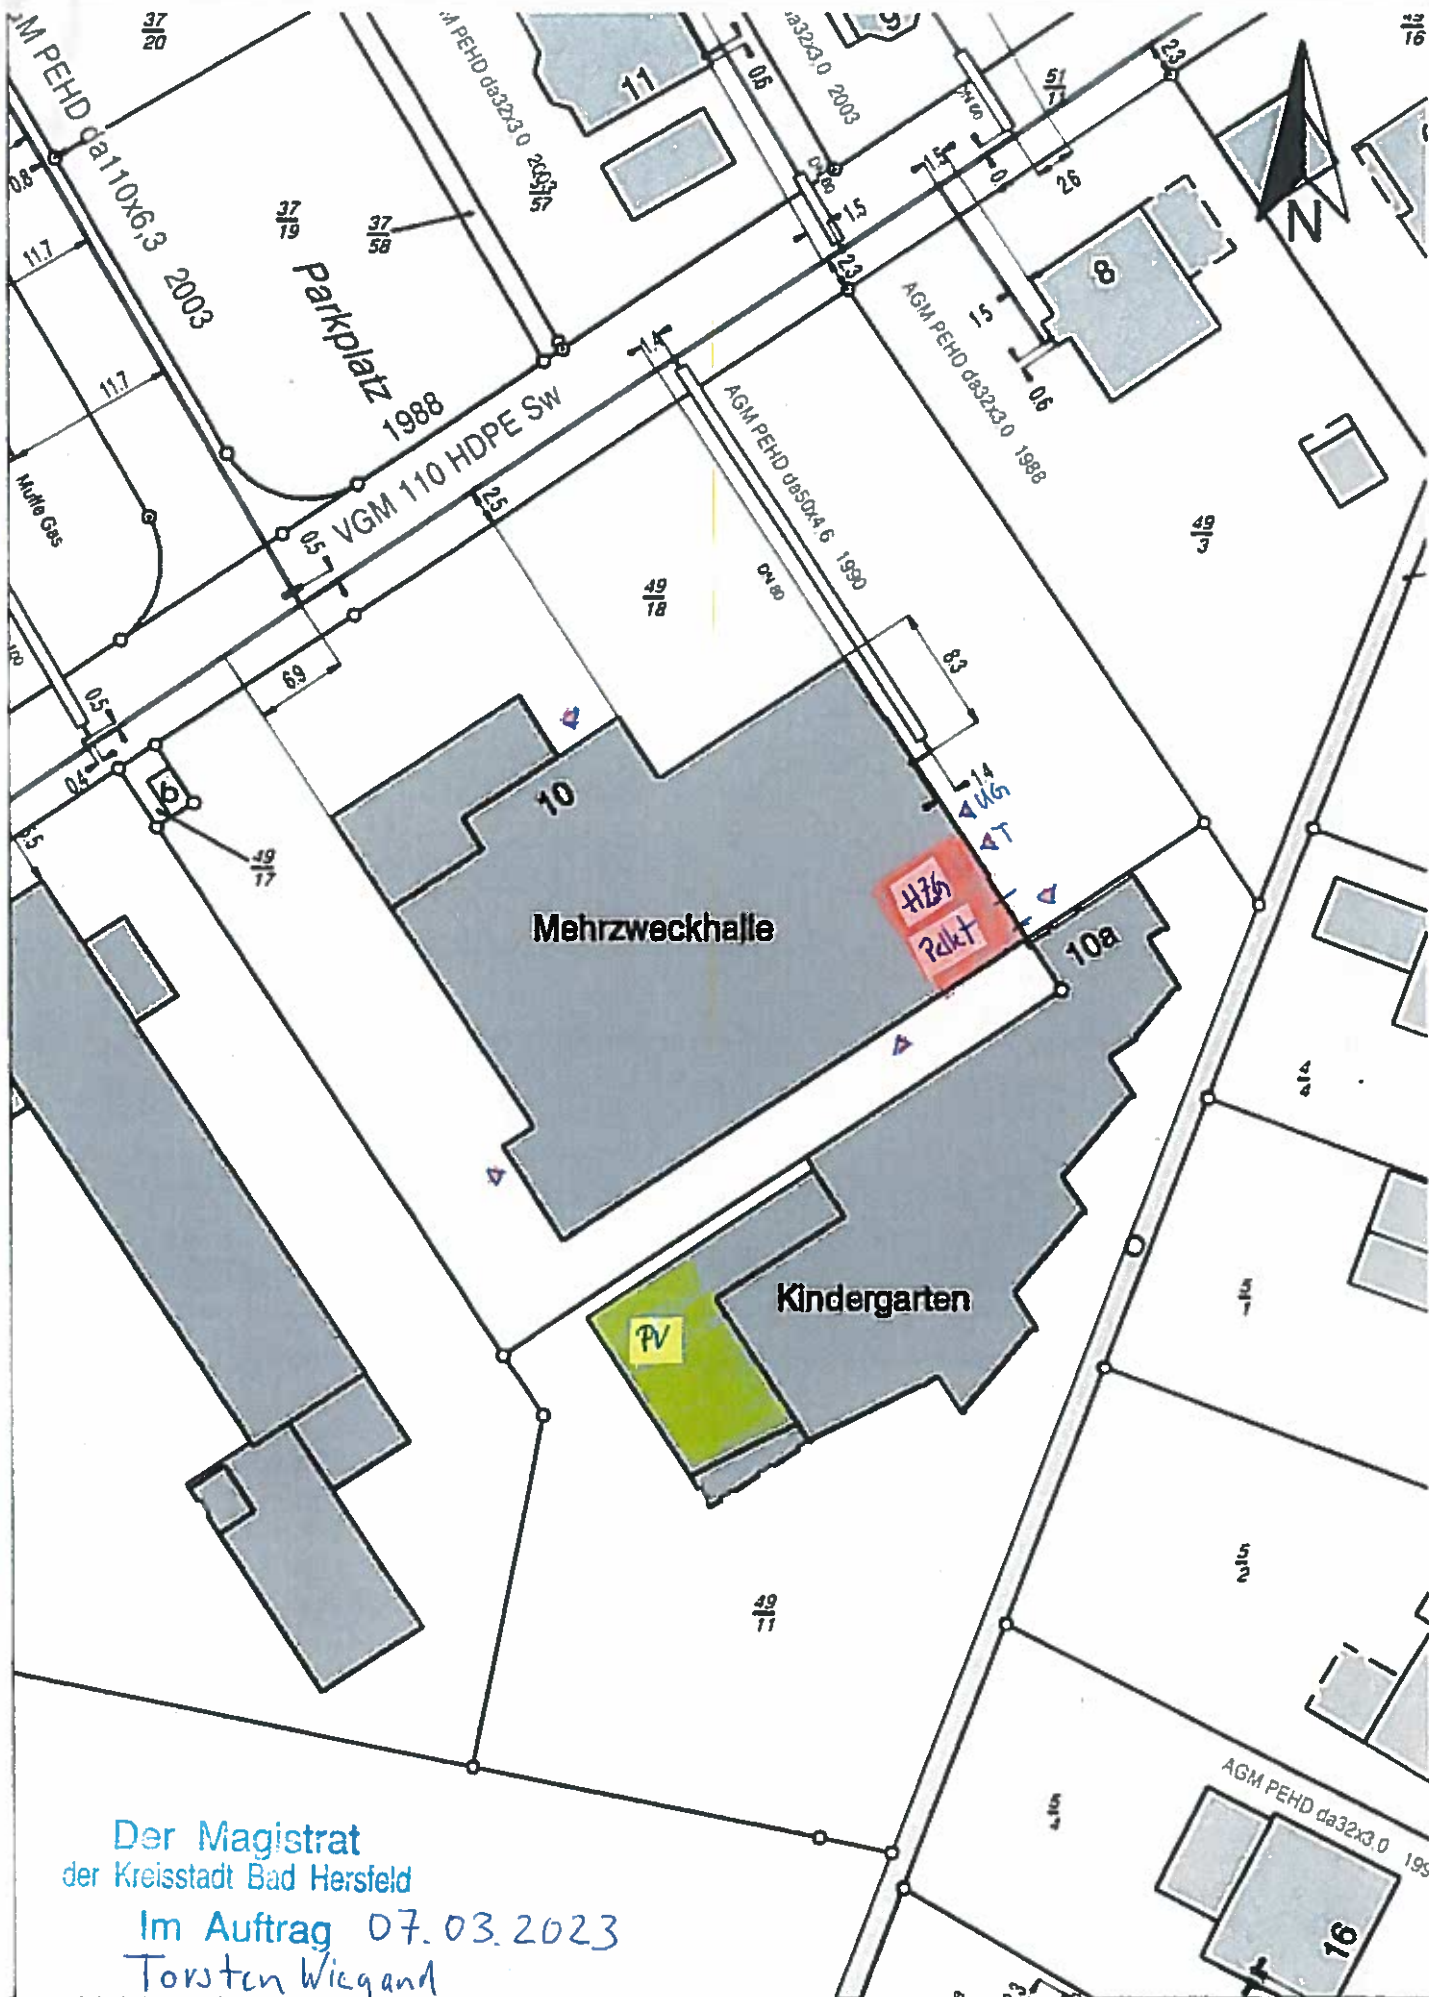

Der Magistrat
der Kreisstadt Bad Hersfeld
Im Auftrag 07.03.2023
Torsten Wiegand

Dieser Plan zeigt lediglich, daß in dem von der Zeichnung erfaßten Gebiet Versorgungs- und Hausanschließungen vorhanden sind. Darüber hinausgehende Angaben sind unverständlich und müssen in jedem Fall in der Ortschraube überprüft werden. Dies gilt insbesondere für eingetragene Maßangaben für die wir keine Gewähr übernehmen.

Gas

Maßstab = 1 : 500


Gas 5530005635000

24.10.2018

Stadtwerke
Bad Hersfeld



UG

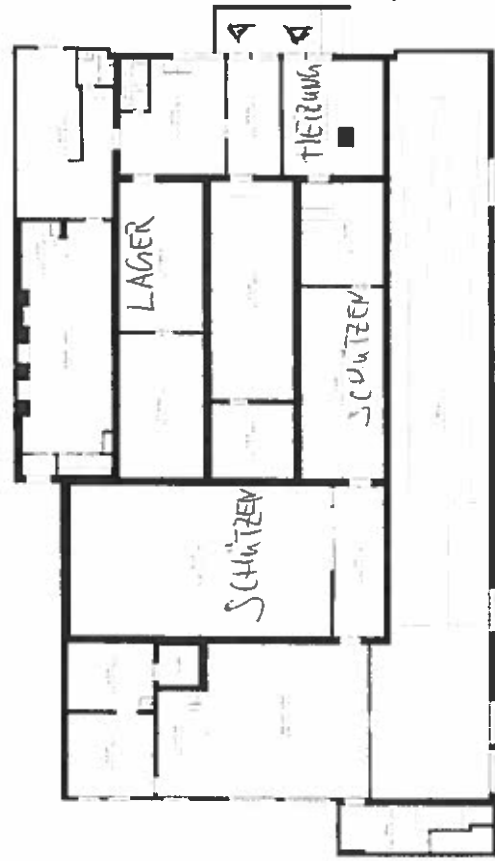

MZH SORGA

ÜBERSICHT BESTAND


Der Magistrat
der Kreisstadt Bad Hersfeld

Im Auftrag

T. Wiegand

März 2023

Eg

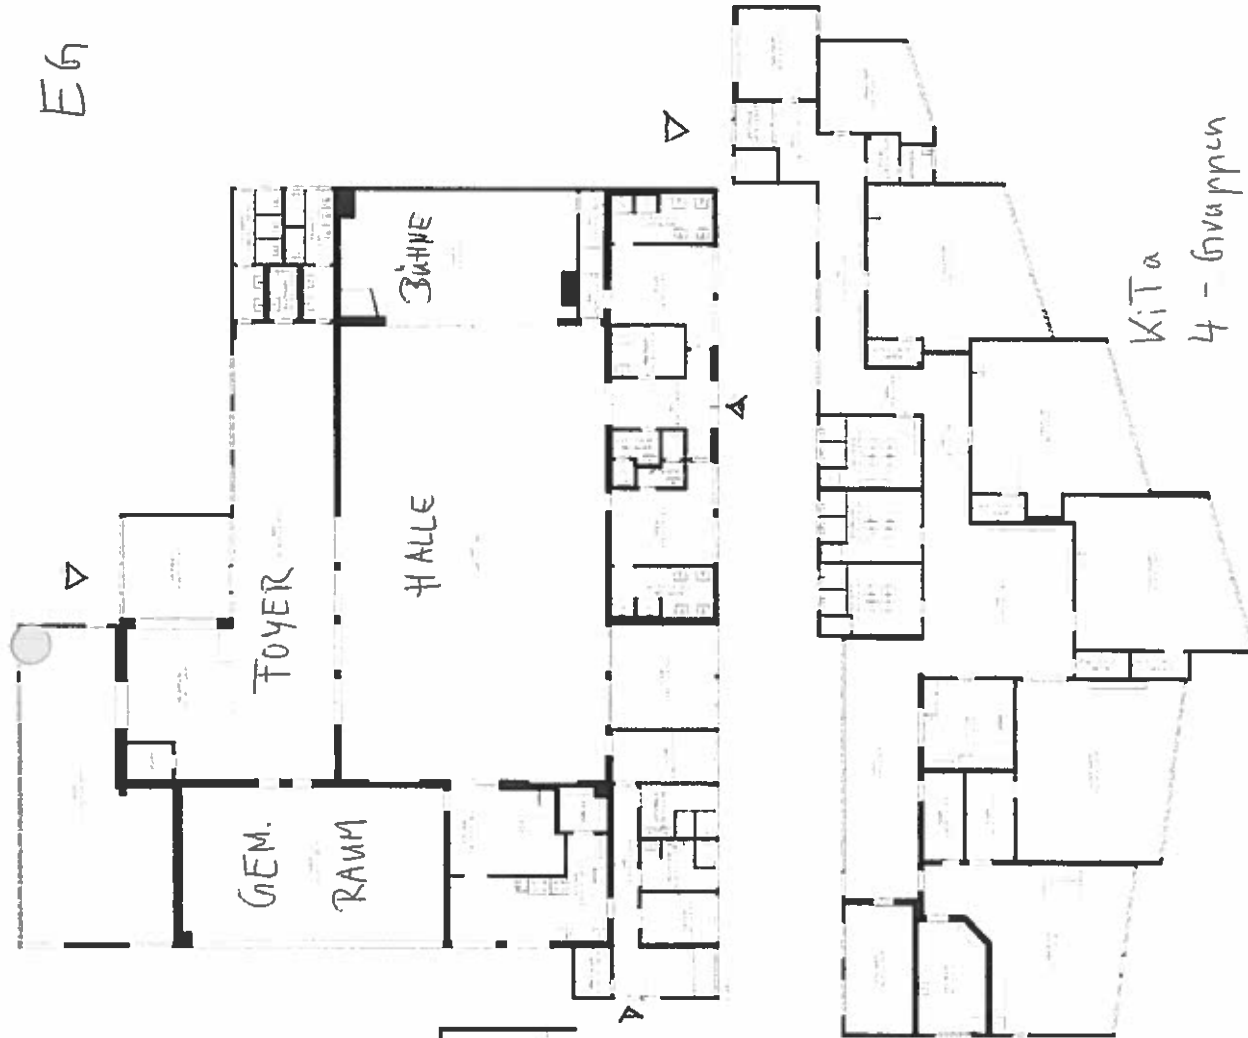

Kita
4 - Gruppen

MZ+ 5026A

UNTERGESCHLOSS



Magistrat der Kreisstadt Bad Hersfeld
Gemeindeamt

36251 Bad Hersfeld

ÜBERSICHTSPLAN - OHNE MAßSTAB -