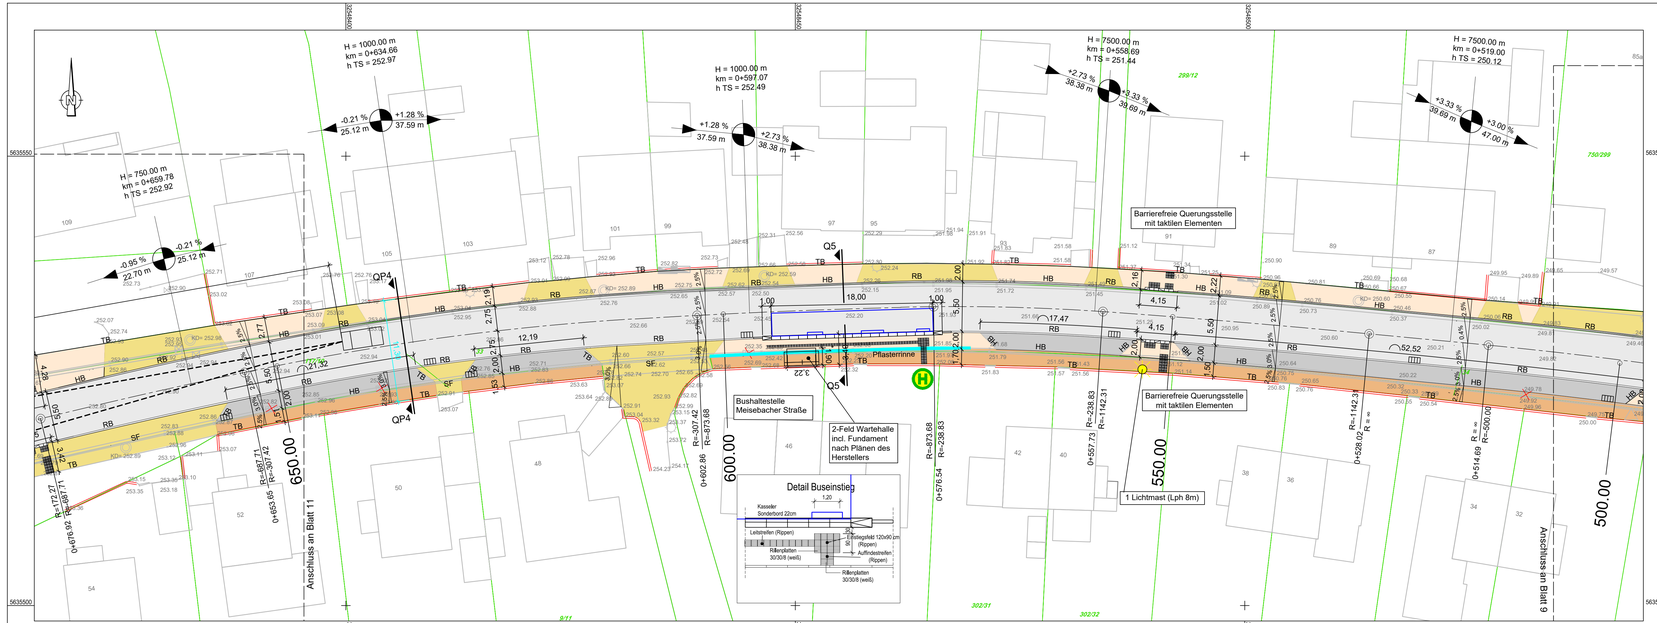

Zeichenerklärung

Bestand

- Straßenbeleuchtung
- Schacht (eckig)
- Schacht
- Einlauf
- Hinweisschild
- Gasschieber
- Wassermerksäule
- Wasserschieber
- Hydrant
- Schaltschrank
- Mauer / Stützmauer
- Bordsteinober-/unterkante
- Rinne
- Böschung
- Gebäude
- Mauer - vorh.
- Stützmauer - vorh.
- Zufahrt
- Zugang
- Flurstücksgrenze
- Flurstücksnummer

Planung

- Grundhafter Ausbau Asphaltfahrbahn Meisebacher Str. durch Hessen Mobil
- Deckensanierung Asphaltfahrbahnen Gemeindestraßen
- Grundhafter Ausbau Asphaltfahrbahnen Gemeindestraßen
- Neubau/grundhafter Ausbau Geh- und Radwege
- Deckenerneuerung Gehwege
- Ersatz Asphalt durch Betonpflaster
- Parkplätze Betonpflaster
- Gehwegüberfahrten
- Erneuerung Schrammbord südl. Straßenseite durch Hessen Mobil
- vorh. Zufahrt / Zugang auf Privatgrundstücken
- neu Grünfläche durch Rückbau bef. Flächen
- Sicherheitsstreifen
- Rückbau von Verkehrsflächen
- Straßenleuchte neu
- Gelenkbus 18 m
- Sichtdreieck

H=15.000 m
0.584 % 176.39 m
0.508 % 110.86 m
R=15.00 0+031.92 R=-
2.50%

- Neigungsbrechpunkt mit Angabe von Ausrundungshalbmesser, Längsneigung und Abstand zum nächsten Neigungsbrechpunkt
- Stationierung mit Radiusangabe
- Gradientenhochpunkt
- Gradiententiefpunkt
- Querneigung

Bordhöhen und Absenkungsbereiche im Detail werden in der Leistungsphase 5 dargestellt.

Lagestatus: UTM 32 **Höhenstatus:** DHHN 92

Nr.	Art der Änderung	Datum	Zeichen

14 13 12 11 **10** 9 8 7

Entwurfsbearbeitung:
G.U.B. Ingenieur AG
An der Fahrt 13
55124 Mainz
Telefon: +49 6131 21846-0
Telefax: +49 6131 21846-29
Internet: www.gub-ing.de
E-Mail : info@gub-mainz.de
GEO UMWELT BAU

	Datum	Zeichen
bearbeitet:	27.01.2023	D. Bethke
gezeichnet:	27.01.2023	C. Kwiaton
geprüft:	27.01.2023	C. Ziegler

Projekt-Nr.: MZS 200048

Hessen Mobil
Straßen- und Verkehrsmanagement

	Datum	Zeichen
bearbeitet:		
gezeichnet:		
geprüft:		

Kreisstadt Bad Hersfeld
Der Magistrat
Fachbereich Technische Dienste
Landecker Straße 11
36251 Bad Hersfeld

	Datum	Zeichen
bearbeitet:		
gezeichnet:		
geprüft:		

ENTWURF

Straße: L 3159

Beginn: 5123017, Str.-km 6,924 (= Bau-km 1+377)
Ende: 5124034, Str.-km 8,301 (= Bau-km 0+000)

Unterlage / Blatt-Nr.: 3 / 10
Lageplan
Bau-km 0+0497 bis 0+0678
Maßstab: 1:250

L 3159 - Meisebacher Straße in Bad Hersfeld
Ausbau der Fahrbahnen und Nebenanlagen, Umgestaltung von Einmündungsbereichen, ÖPNV-Anlagen sowie barrierefreier Ausbau

aufgestellt:
Bad Hersfeld, den 01.02.2023
Frank Stutz

geprüft:
Bad Hersfeld, den 01.02.2023
Frank Stutz

genehmigt:
Bad Hersfeld, den 01.02.2023
i.A. Martin Bode

P:\2023\MZS_200048_Meisebacher_Str\2_PROJ_UNTERLAGEN_ACAD\1 Lageplan\mzs2_05